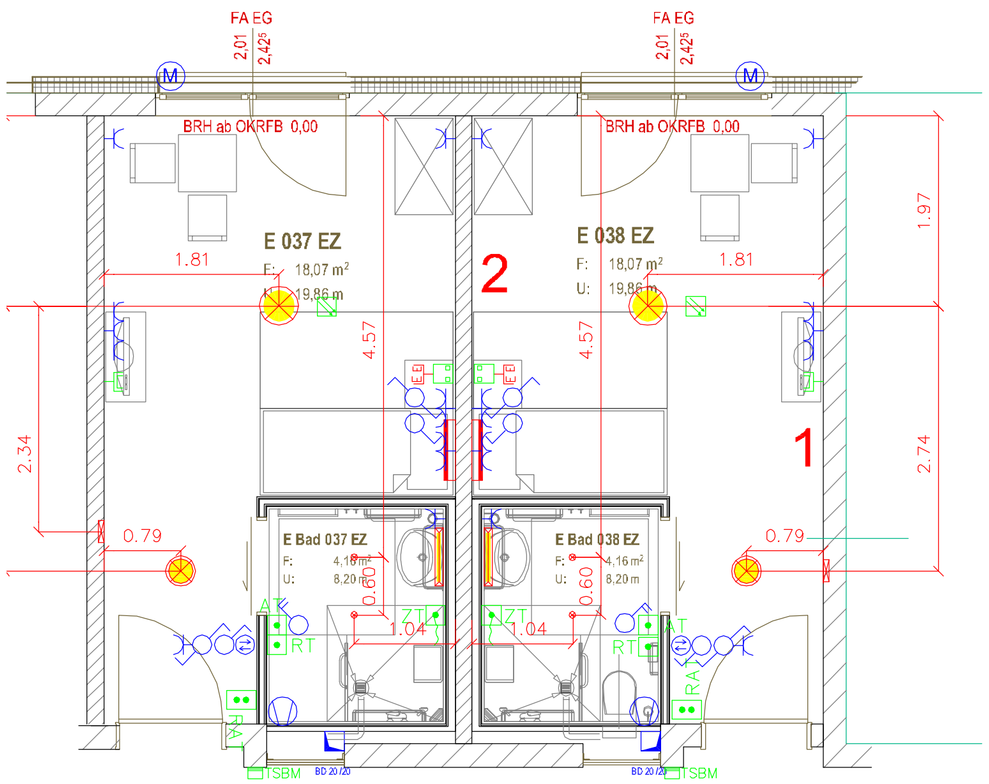

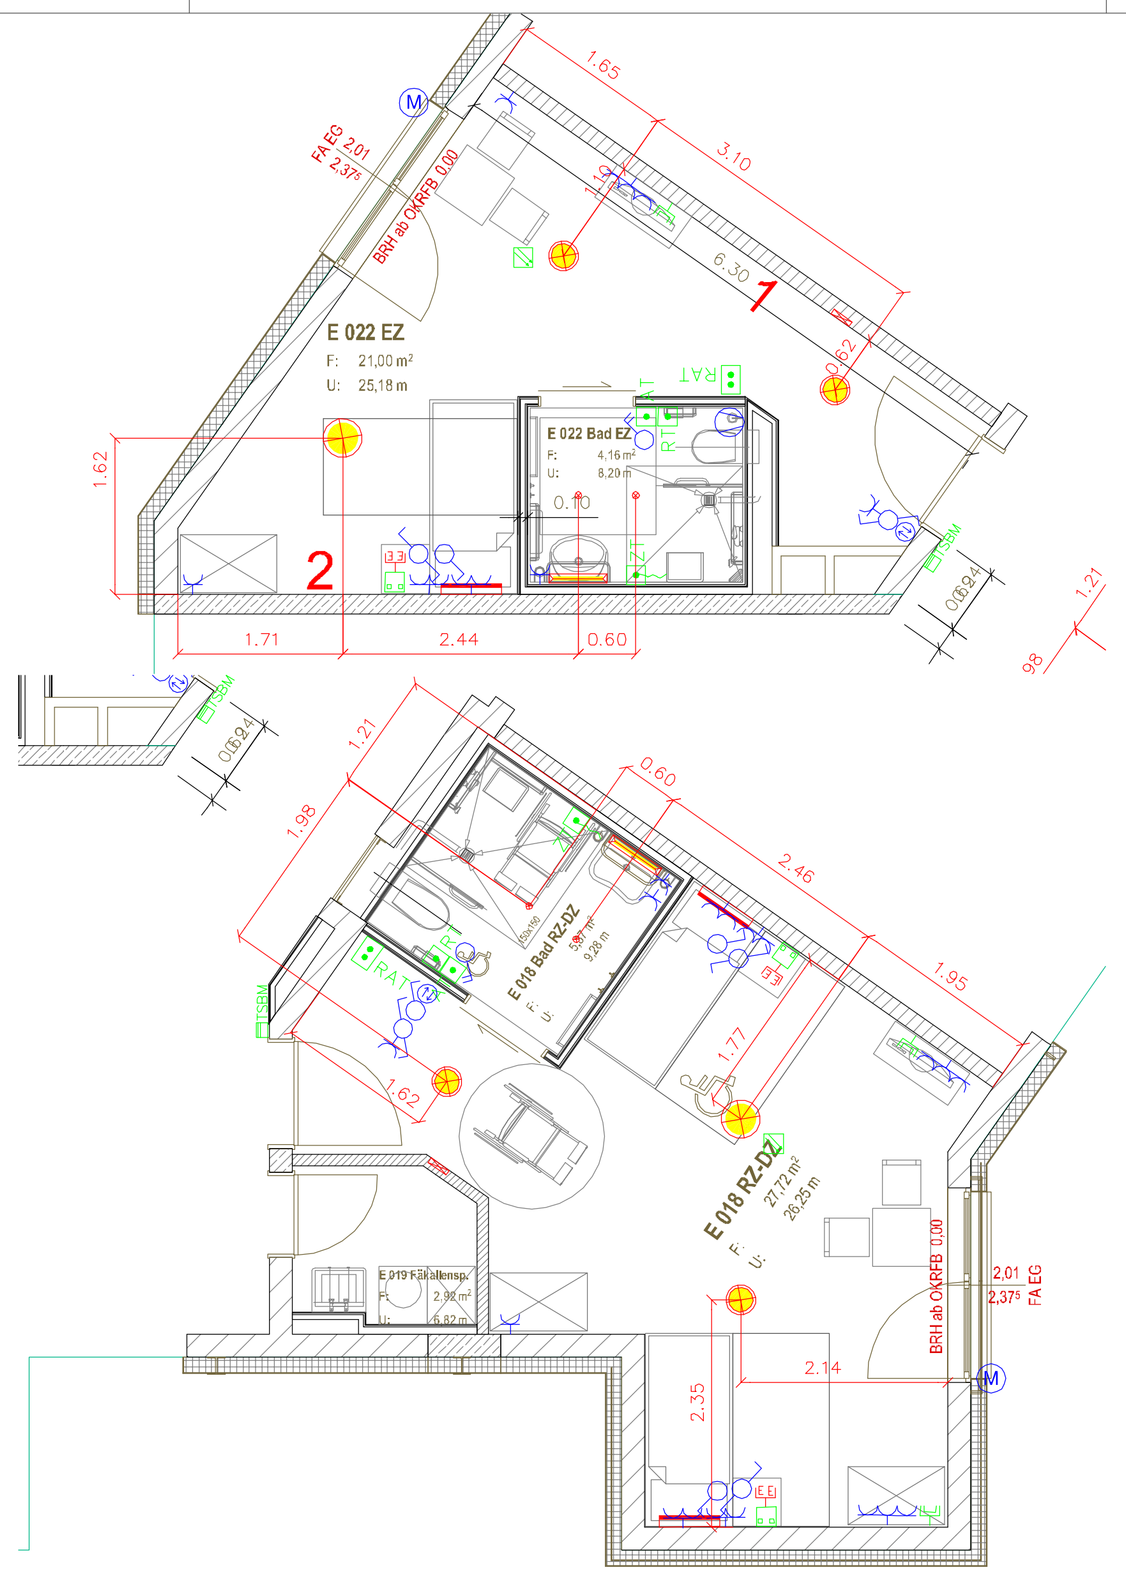

Legende Kabeltrassen Kanäle u. Leerrohre

- DN — Leerrohr
- KB 200 — Kabeltrasse (z.B. 200)
- KB 300 — Kabeltrasse mit Trennsteg (z.B.300)
- BR-Kanal einfach
- BR-Kanal zweifach
- Sockelleistenkanal
- Fußbodenkanal
- Fußbodenrank
- Zugdose

Legende Beleuchtung

- Wandleuchte
- Leuchtenauslaß
- Einbau-Downlight
- Wandauslass
- Leuchtstoffleuchte
- Wannenleuchte
- Spiegelleuchte 1x14W
- Decken-Pendelleuchte
- Einbau-Downlight (PAR16)
- Deckenleuchte 2X36W

Beton-Geräte-Einbaudose Auslass Ø 68mm
Beton-Einbaudose Auslass Ø 82mm z.B. Kaiser/Halox 1290-40 + Frontring 1290-44
Beton-Geräte-Einbaudose Auslass Ø 68mm

Legende Elektroinstallation

Starkstrom

- Taster beleuchtet bzw. Kontroll
- Taster
- Ausschalter
- Ausschalter 2-polig
- Ausschalter beleuchtet bzw. Kontroll
- Wechselschalter
- Seilzugschalter
- Kreuzschalter
- Drehdimmer
- Tastdimmer
- Taster Auf-Ab z.B. Jalousie
- Schlüsselschalter
- Schlüsseltaster
- Schukosteckdose
- Schukosteckdose 2-fach
- Schukosteckdose 3-fach
- Schukosteckdose 2-fach EDV
- Schukosteckdose für Kühlschrank
- Schukosteckdose für Dunstabzugshaube
- Schukosteckdose für Geschirrspülmaschine
- Schukosteckdose für Waschmaschine
- Schukosteckdose für Wäschetrockner
- Drehstromsteckdose
- Schukosteckdose geschaltet
- Geräteanschlußdose allgemein
- Herdanschlußdose

Legende Rauchabzug-Anlage

- RWA-Taster
- RWA-Antrieb
- Rauchmelder für RWA
- RWA-Zentrale

Legende SIBEL

- Nothinweisleuchte
- Nothinweisleuchte
- Nothinweisleuchte Würfel
- Sicherheitsleuchte
- Wanddurchbruch
- Senkrechter Wandschlitz
- Deckendurchbruch

- Raumthermostat
- Motoranschluß
- Jalousiemotoranschluß
- Lüfteranschluß
- Steuerung Rollstor
- Präsenzmelder
- Bewegungsmelder
- Erdung
- UV — Unterverteiler
- ZVHV — Zähler Hauptverteiler
- Unterverteiler
- 1F26.1 — Schaltzuordnung Stromkreisnummer

Schwachstrom

- Sprechanlage (Türsprechstelle)
- Türöffner
- SP — Sprechanlage (Wohnungssprechstelle)
- KL — Klingeltaster
- Läutewerk
- Schwachstromsteckdose Antenne
- Analoganschluss Telefon (TAE)
- Datenneutrale Doppeldose (EDV/TEL)
- Datenneutrale Einfachdose (EDV)
- Datenneutrale Doppeldose (EDV)
- Kamera

Legende BMA

- Rauchmelder
- Wärmedifferentialmelder
- Ionisations-Rauchmelder
- Infrarotrauchmelder-Sender
- Infrarotrauchmelder-Empfänger
- Druckknopfmelder
- Tönalarmgmagnet
- Hauptmelder
- BMZ — BrandMeldeZentrale
- FBF — FeuerwehrBedienFeld
- FIZ FSD — FeuerwehrSchlüsselDepot
- FSE — FeuerSchaltElement
- Netztrappler
- Signalhorn
- Sockelsirene
- Blitzleuchte
- Fluchtwiß-steuerung RWS
- Fluchtrichtungspfeil

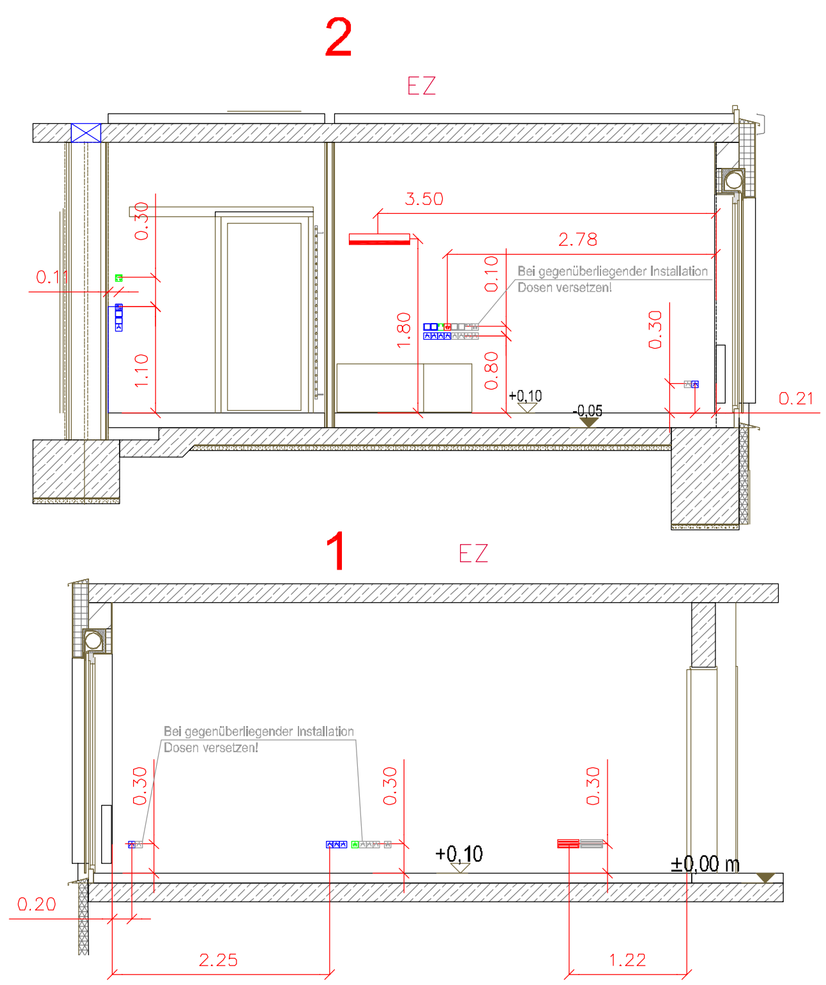

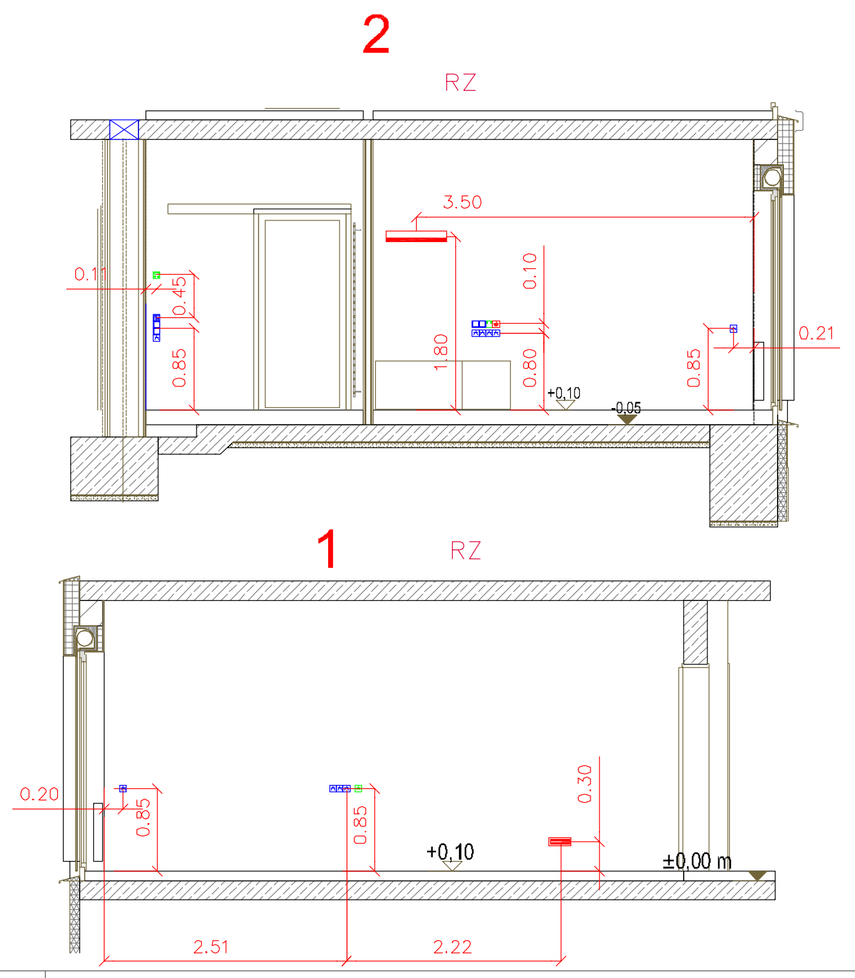

Index	Änderung	Datum	Name
e			
d			
c			
b			
a	Planerstellung	06.08.12	MS

Ausführungsplan

Planungsbüro für Elektrotechnik
August-Läpple-Str. 25
74189 Weinsberg
Tel. 07134-911920
Fax 07134-9119222
info@nip-weinsberg.de
www.nip-weinsberg.de

Plot-Datum: 15.04.13	Projektnummer: 1512	Blattgröße:	665 x 535
Arch.-Eingang: 09.08.12	Projekt: Rödermark Seniorenpflegeheim	Blatt	Maßstab 1-50
Arch.-Planbezeichnung: A.02 f	Plan-Inhalt: Elektroinstallation Regeldetail Bew. Zi.	bearbeitet	Datum 24.09.12 Name MS
		geprüft	

12-08-10_ELT_EG.dwg